

**Uchwała Nr XXVII/371/17
Rady Gminy Dopiewo
z dnia 27 lutego 2017 r.**

w sprawie przystąpienia do sporządzenia miejscowego planu zagospodarowania przestrzennego terenu w miejscowości Lisówki, obręb Trzcielín rejon ulicy Źródlanej i Leśnej.

Na podstawie art. 18 ust. 2 pkt. 15 ustawy z 8 marca 1990 r. o samorządzie gminnym (t.j. Dz. U. z 2016 r., poz. 446 z późn. zm) oraz art. 14 ust. 1 ustawy z 27 marca 2003 r. o planowaniu i zagospodarowaniu przestrzennym (t.j. Dz.U. z 2016 r. poz. 778 z późn. zm) Rada Gminy Dopiewo uchwala co następuje:

§ 1. Przystępuje się do sporządzenia miejscowego planu zagospodarowania przestrzennego terenu w miejscowości Lisówki, obręb Trzcielín rejon ulicy Źródlanej i Leśnej w granicach wskazanych w załączniku graficznym do uchwały, stanowiącym jej integralną część.

§ 2. Powierzchnia opracowania wynosi ok. 47 ha

§ 3. Wykonanie uchwały powierza się Wójtowi Gminy Dopiewo.

§ 4. Uchwała wchodzi w życie z dniem jej podjęcia.




Przewodniczący
Rady Gminy Dopiewo
Leszek Nowaczyk

Uzasadnienie

Teren wskazany do opracowania planu nie jest objęty miejscowym planem przestrzennego terenu. Przedmiotem opracowania planu jest wprowadzenie nowej zabudowy i określenie zasad zagospodarowania terenu, w tym również zasad obsługi komunikacyjnej terenu. Zgodnie z ustaleniami Studium uwarunkowań i kierunków zagospodarowania gminy Dopiewo, zatwierdzonego uchwałą nr XVI/226/16 Rady Gminy Dopiewo z dnia 29 lutego 2016r., teren objęty przystąpieniem do opracowania planu przeznaczony jest jako tereny zabudowy mieszkaniowo-usługowej, oznaczone symbolem M1, tereny zabudowy mieszkaniowej rezydencjalnej, oznaczone symbolem M3 oraz jako tereny rolniczej przestrzeni produkcyjnej.

Załącznik nr 1
do Uchwały Nr XXVII/137/17
Rady Gminy Dopiewo
z dnia 27 lutego 2017r.

skala 1:5000

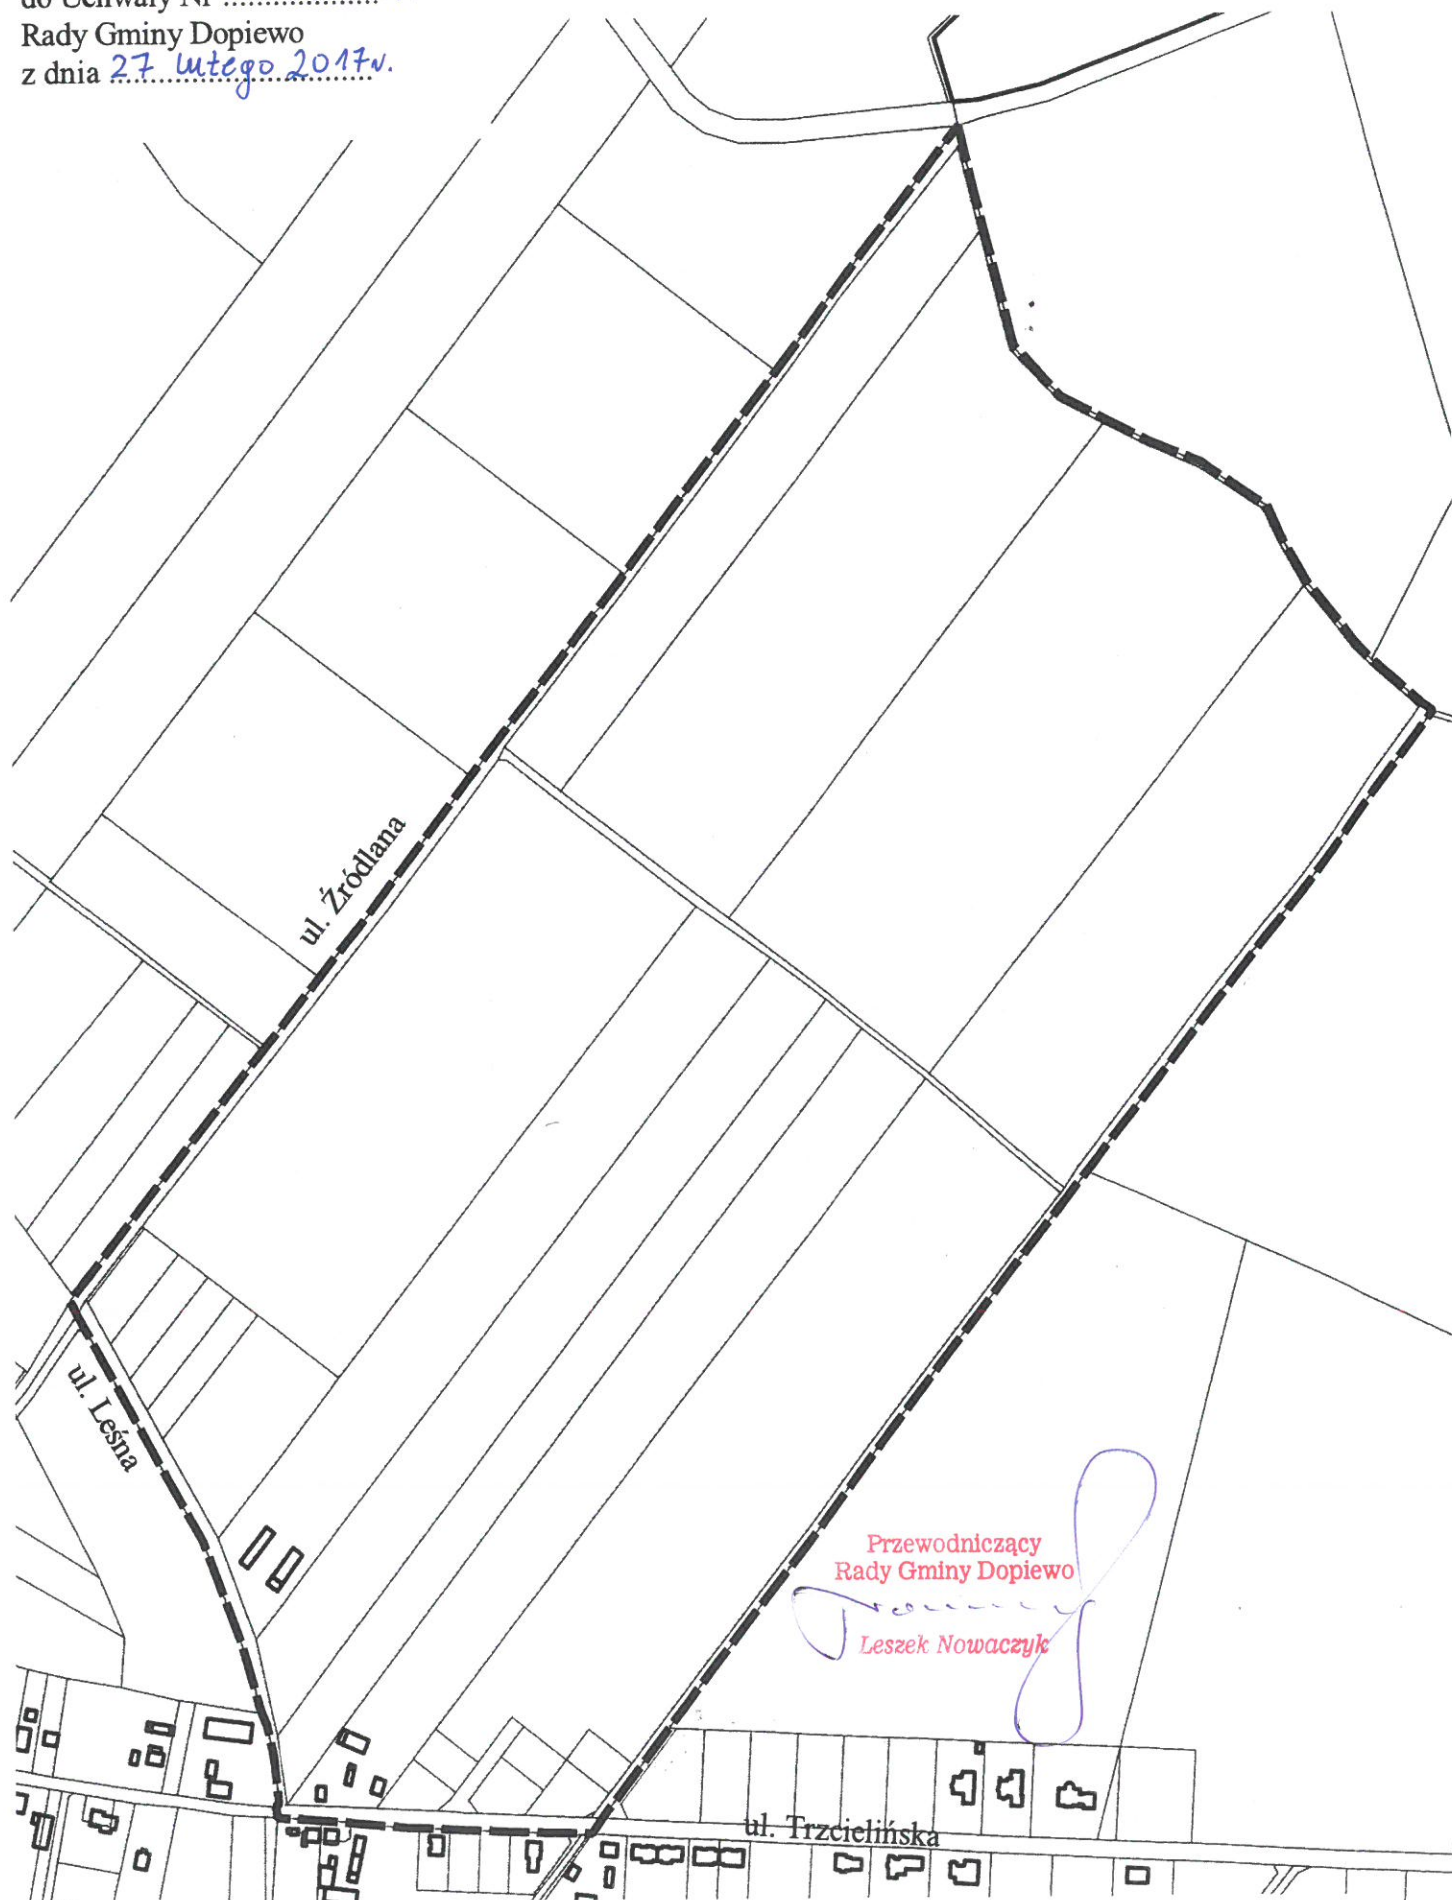

Oznaczenia

 granica terenu objętego opracowaniem miejscowego planu zagospodarowania przestrzennego