


Uchwała Nr
Rady Gminy Dopiewo
z dnia

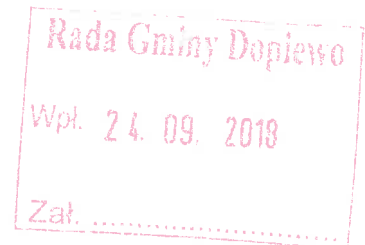

w sprawie przystąpienia do sporządzenia zmiany miejscowego planu zagospodarowania przestrzennego terenu w miejscowości Skórzewo, w rejonie ulicy Kolejowej i Brzoskwiniowej, gmina Dopiewo.

Na podstawie art. 18 ust. 2 pkt. 15 ustawy z 8 marca 1990 r. o samorządzie gminnym (t.j. Dz. U. z 2018 r., poz. 994 ze zm.) oraz art. 14 ust. 1 ustawy z 27 marca 2003 r. o planowaniu i zagospodarowaniu przestrzennym (t.j. Dz. U. z 2017 r. poz. 1073 ze zm.) Rada Gminy Dopiewo uchwala co następuje:

§ 1. Przystępuje się do sporządzenia zmiany miejscowego planu zagospodarowania przestrzennego terenu w miejscowości Skórzewo, w rejonie ulicy Kolejowej i Brzoskwiniowej, gmina Dopiewo, w granicach wskazanych w załączniku graficznym do uchwały, stanowiącym jej integralną część.


§ 2. Powierzchnia opracowania wynosi ok. 0,8 ha

§ 3. Wykonanie uchwały powierza się Wójtowi Gminy Dopiewo.

§ 4. Uchwała wchodzi w życie z dniem jej podjęcia.

Uzasadnienie

Teren wskazany do opracowania jest objęty obowiązującym miejscowym planem zagospodarowania przestrzennego w miejscowości Skórzewo, gmina Dopiewo, terenu w rejonie ul. kolejowej, Sportowej, Maratońskiej, Szarotkowej i Sadowej, zatwierdzonym uchwałą Nr XXI/296/16 Rady Gminy Dopiewo z dnia 29.08.2016 r. Przedmiotem opracowania planu jest określenie nowych zasad zagospodarowania terenu, poprzez doprecyzowanie i określenie nowych parametrów i wskaźników kształtowania zabudowy w tym również zasad obsługi komunikacyjnej tego terenu. Zgodnie z ustaleniami Studium uwarunkowań i kierunków zagospodarowania gminy Dopiewo, zatwierdzonym uchwałą nr XVI/226/16 Rady Gminy Dopiewo z dnia 29 lutego 2016r., dla terenu objętego przystąpieniem do opracowania planu określono kierunek zagospodarowania jako tereny zabudowy mieszkaniowo-usługowej (M1).

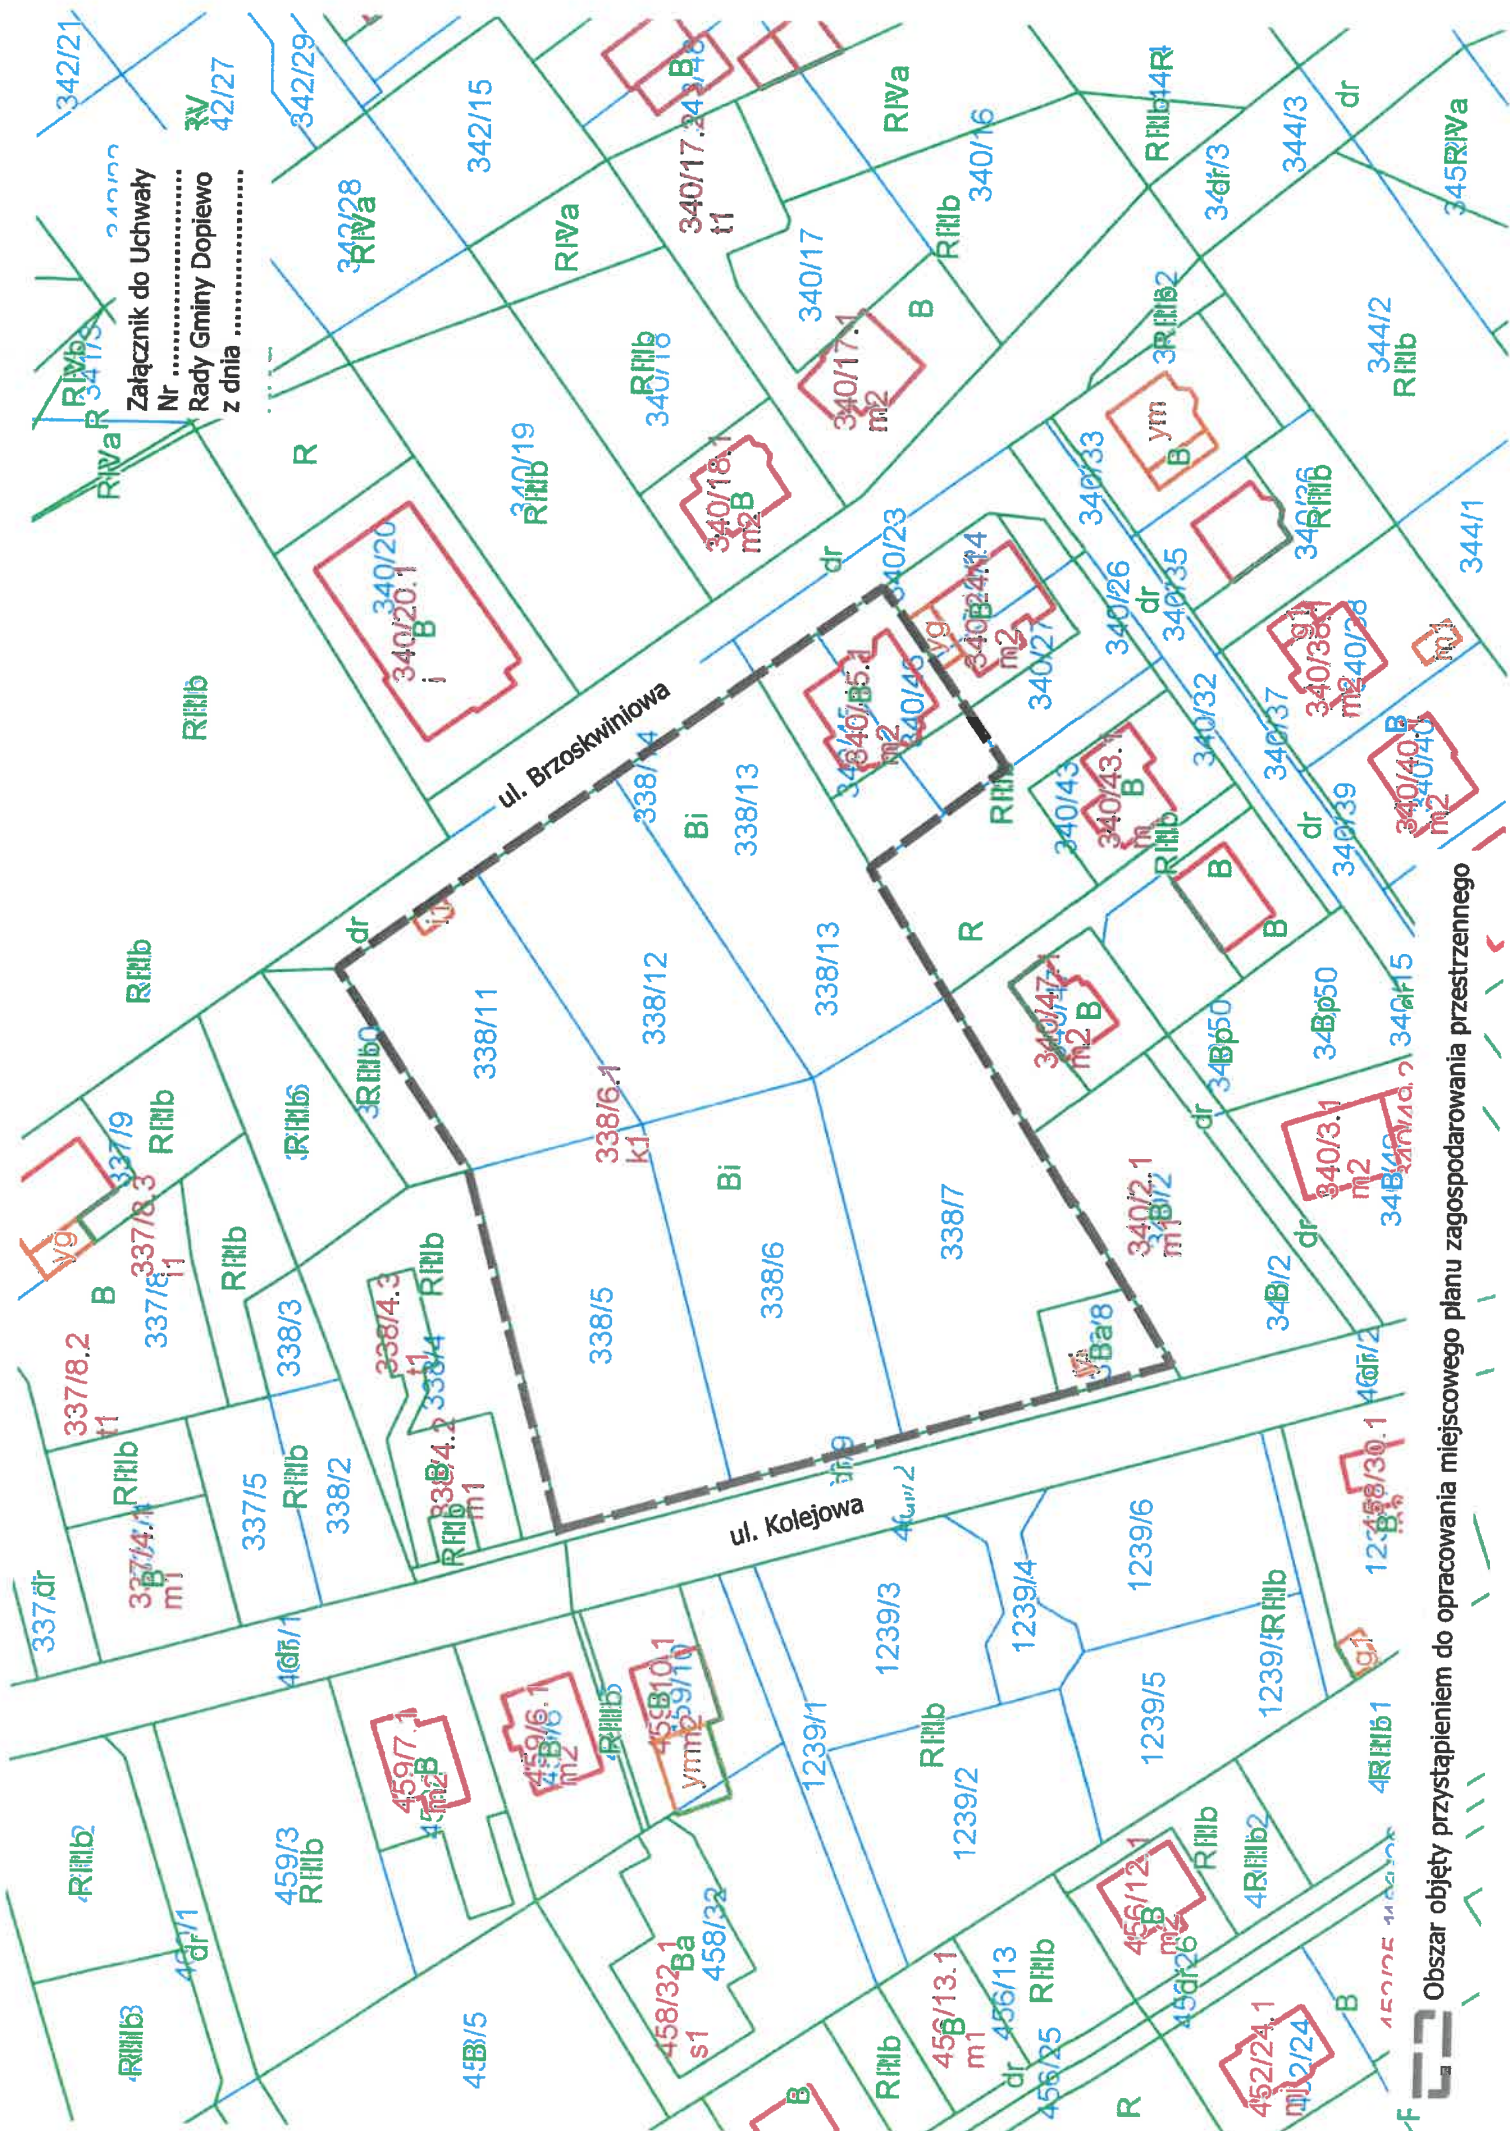

Załącznik do Uchwały
 Nr
 Rady Gminy Dopiewo
 z dnia

Obszar objęty przystąpieniem do opracowania miejscowego planu zagospodarowania przestrzennego

