

Druk Nr

74

Uchwała Nr
Rady Gminy Dopiewo
z dnia

Rada Gminy Dopiewo

Wpł. 04. 03. 2019

Zał.

w sprawie przystąpienia do sporządzenia miejscowego planu zagospodarowania przestrzennego terenu w miejscowości Dąbrówka, Skórzewo i Gołuski, w rejonie linii kolejowej i drogi ekspresowej S11, gmina Dopiewo.

Na podstawie art. 18 ust. 2 pkt. 15 ustawy z 8 marca 1990 r. o samorządzie gminnym (t.j. Dz. U. z 2018 r., poz. 994 ze zm.) oraz art. 14 ust. 1 ustawy z 27 marca 2003 r. o planowaniu i zagospodarowaniu przestrzennym (t.j. Dz. U. z 2018 r. poz. 1945) Rada Gminy Dopiewo uchwala co następuje:

§ 1. Przystępuje się do sporządzenia miejscowego planu zagospodarowania przestrzennego terenu w miejscowości Dąbrówka, Skórzewo i Gołuski, w rejonie linii kolejowej i drogi ekspresowej S11, gmina Dopiewo, w granicach wskazanych w załączniku graficznym do uchwały, stanowiącym jej integralną część.

§ 2. Powierzchnia opracowania wynosi ok. 40,2 ha


§ 3. Wykonanie uchwały powierza się Wójtowi Gminy Dopiewo.

§ 4. Uchwała wchodzi w życie z dniem jej podjęcia.

Uzasadnienie

Teren wskazany do opracowania nie jest objęty obowiązującym miejscowym planem szczegółowym zagospodarowania przestrzennego. Zgodnie ze Studium uwarunkowań i kierunków zagospodarowania przestrzennego gminy Dopiewo, teren objęty opracowaniem planu przeznaczony jest jako tereny obiektów produkcyjnych, składów i magazynów (P) oraz jako tereny rolniczej przestrzeni produkcyjnej. Przedmiotem opracowania planu jest określenie zasad zagospodarowania terenu, poprzez sprecyzowanie i określenie parametrów i wskaźników kształtowania zabudowy w tym również zasad obsługi komunikacyjnej terenu objętego niniejszą uchwałą.

Michał Kublicki
radca prawny

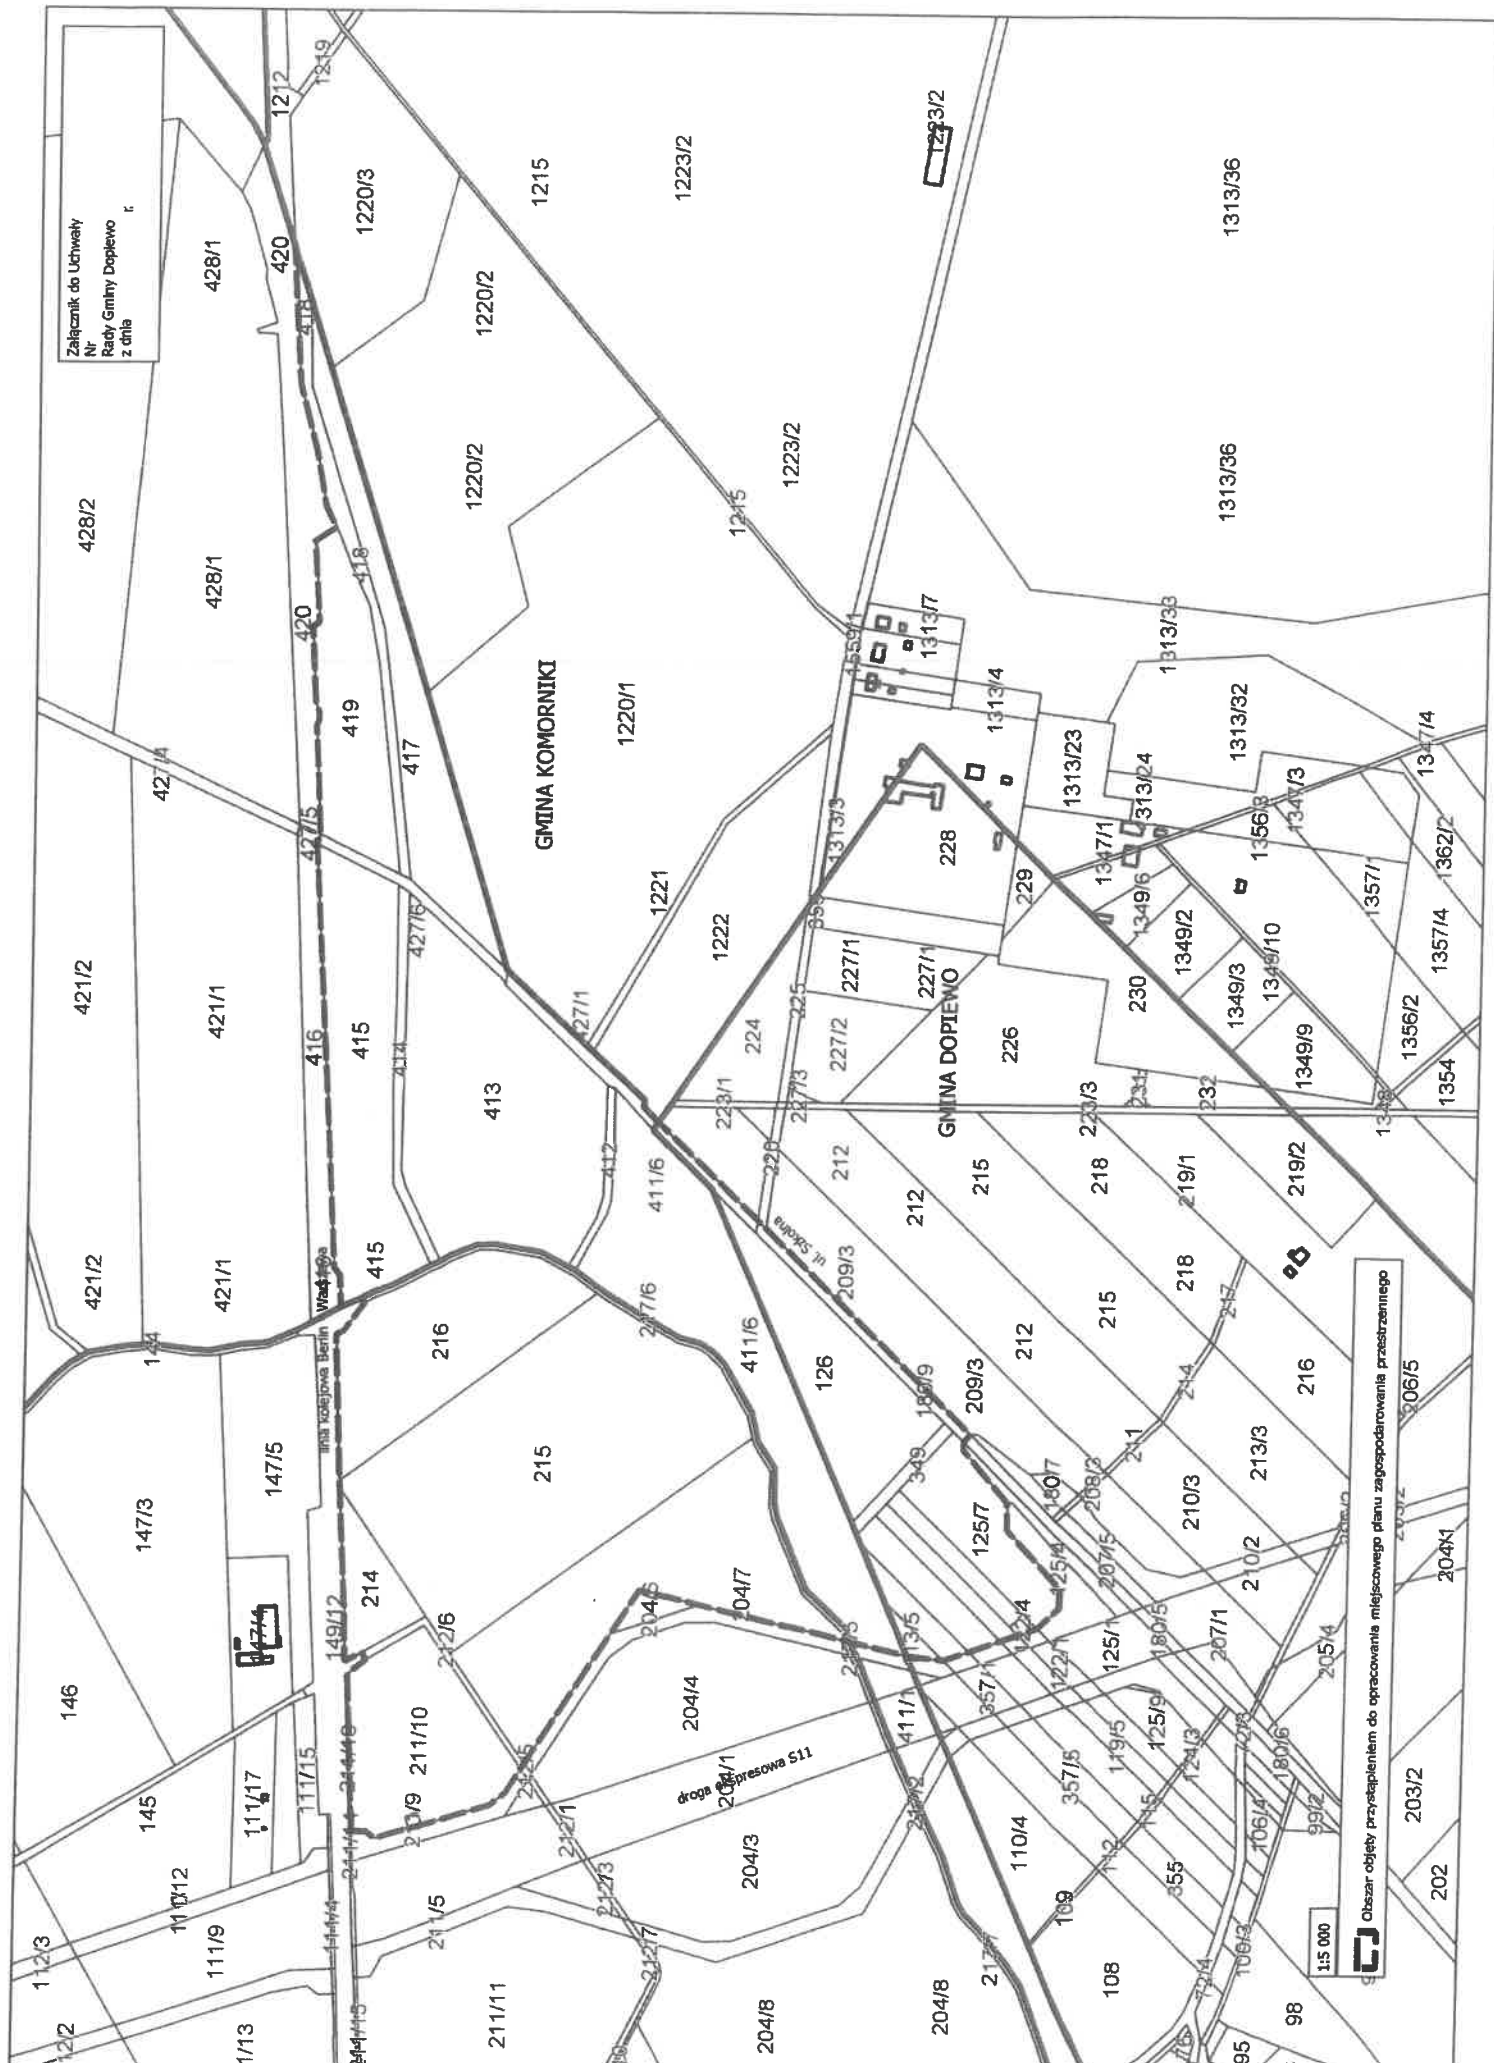

Załącznik do Uchwały
Nr
Rady Gminy Dopiewo
z dnia

GMINA KOMORNIKI

GMINA DOPIEWO

1:5 000
Obszar objęty przyłączeniem do opracowania miejscowego planu zagospodarowania przestrzennego