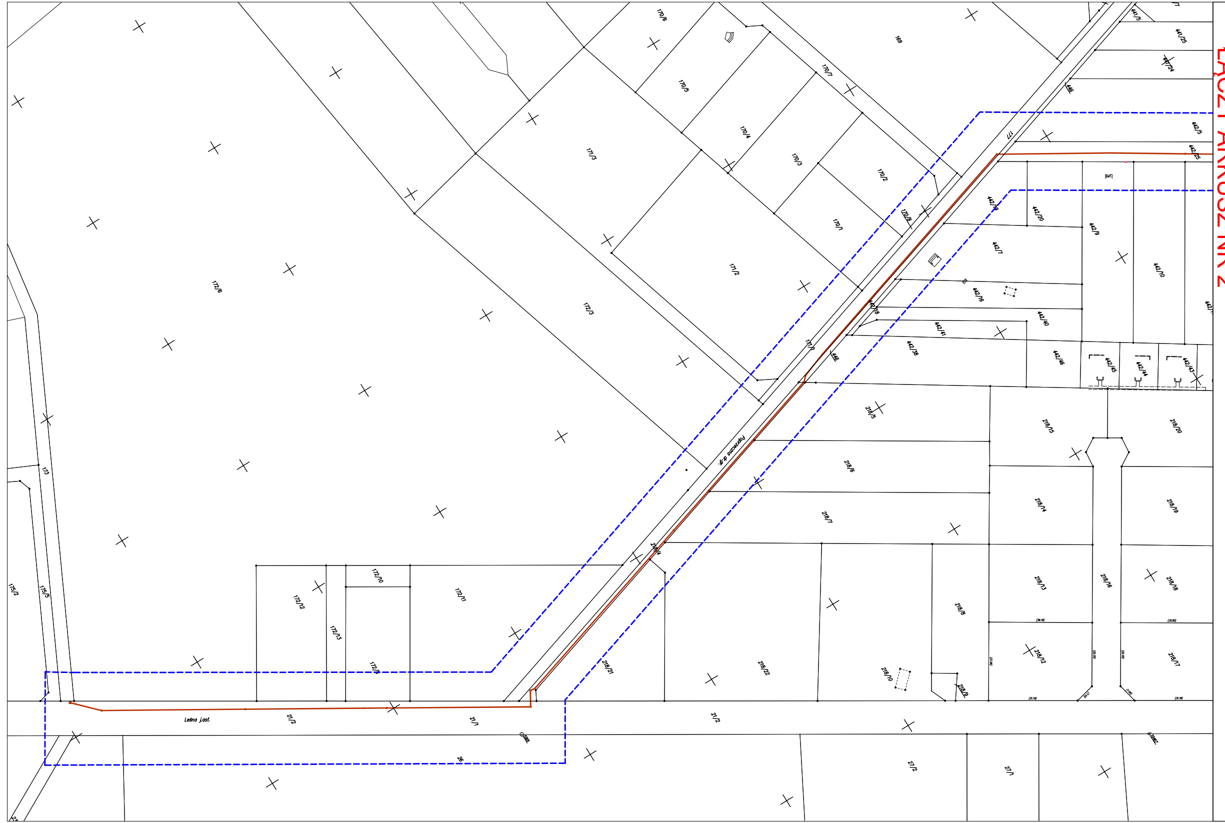

LEGENDA:

- projektowany rurociąg drenarski

Inwestor: Urząd Gminy Dopiewo ul. Leśna 1c, 62-070 Dopiewo			
Projektant:	mgr inż. Jerzy Kaliski upr. bud. 51/75/Pw WKP/WM/1922/01		**Inwestycja:** *ODWODNIENIE UL.BRZOZOWEJ W DĄBROWIE*
Podpis:			**Stadium:** *PROJEKT BUDOWLANO-WYKONAWCZY*
Data: *06.2011*	Skala: *1:1000*	Rys. nr: 4.1.	**Branża:** *ODWODNIENIE* **Nazwa rys:** *Mapa ewidencyjna z trasą drenażu arkusz 1*