

**w sprawie przystąpienia do sporządzenia zmiany miejscowego planu zagospodarowania przestrzennego terenu w miejscowości Skórzewo, w rejonie ulicy Jabłoniowej, gmina Dopiewo.**

Na podstawie art. 18 ust. 2 pkt. 15 ustawy z 8 marca 1990 r. o samorządzie gminnym (t.j. Dz. U. z 2018 r., poz. 994 ze zm.) oraz art. 14 ust. 1 ustawy z 27 marca 2003 r. o planowaniu i zagospodarowaniu przestrzennym (t.j. Dz. U. z 2018 r. poz. 1945) Rada Gminy Dopiewo uchwala co następuje:

§ 1. Przystępuje się do sporządzenia zmiany miejscowego planu zagospodarowania przestrzennego terenu w miejscowości Skórzewo, w rejonie ulicy Jabłoniowej, gmina Dopiewo, w granicach wskazanych w załączniku graficznym do uchwały, stanowiącym jej integralną część.


§ 2. Powierzchnia opracowania wynosi ok. 0,9 ha

§ 3. Wykonanie uchwały powierza się Wójtowi Gminy Dopiewo.

§ 4. Uchwała wchodzi w życie z dniem jej podjęcia.

### Uzasadnienie

Teren wskazany do opracowania jest objęty obowiązującym miejscowym planem zagospodarowania przestrzennego w miejscowości Skórzewo, gmina Dopiewo, terenu w rejonie ul. Kolejowej, Sportowej, Maratońskiej, Szarotkowej i Sadowej, zatwierdzonym uchwałą Nr XXI/296/16 Rady Gminy Dopiewo z dnia 29.08.2016 r. i przeznaczony pod tereny zabudowy usługowej (U), mieszkaniowej jednorodzinnej (MN) oraz dróg publicznych (KDD). Przedmiotem opracowania planu jest określenie nowych zasad zagospodarowania terenu, poprzez doprecyzowanie i określenie nowych parametrów i wskaźników kształtowania zabudowy w tym również zasad obsługi komunikacyjnej tego terenu.

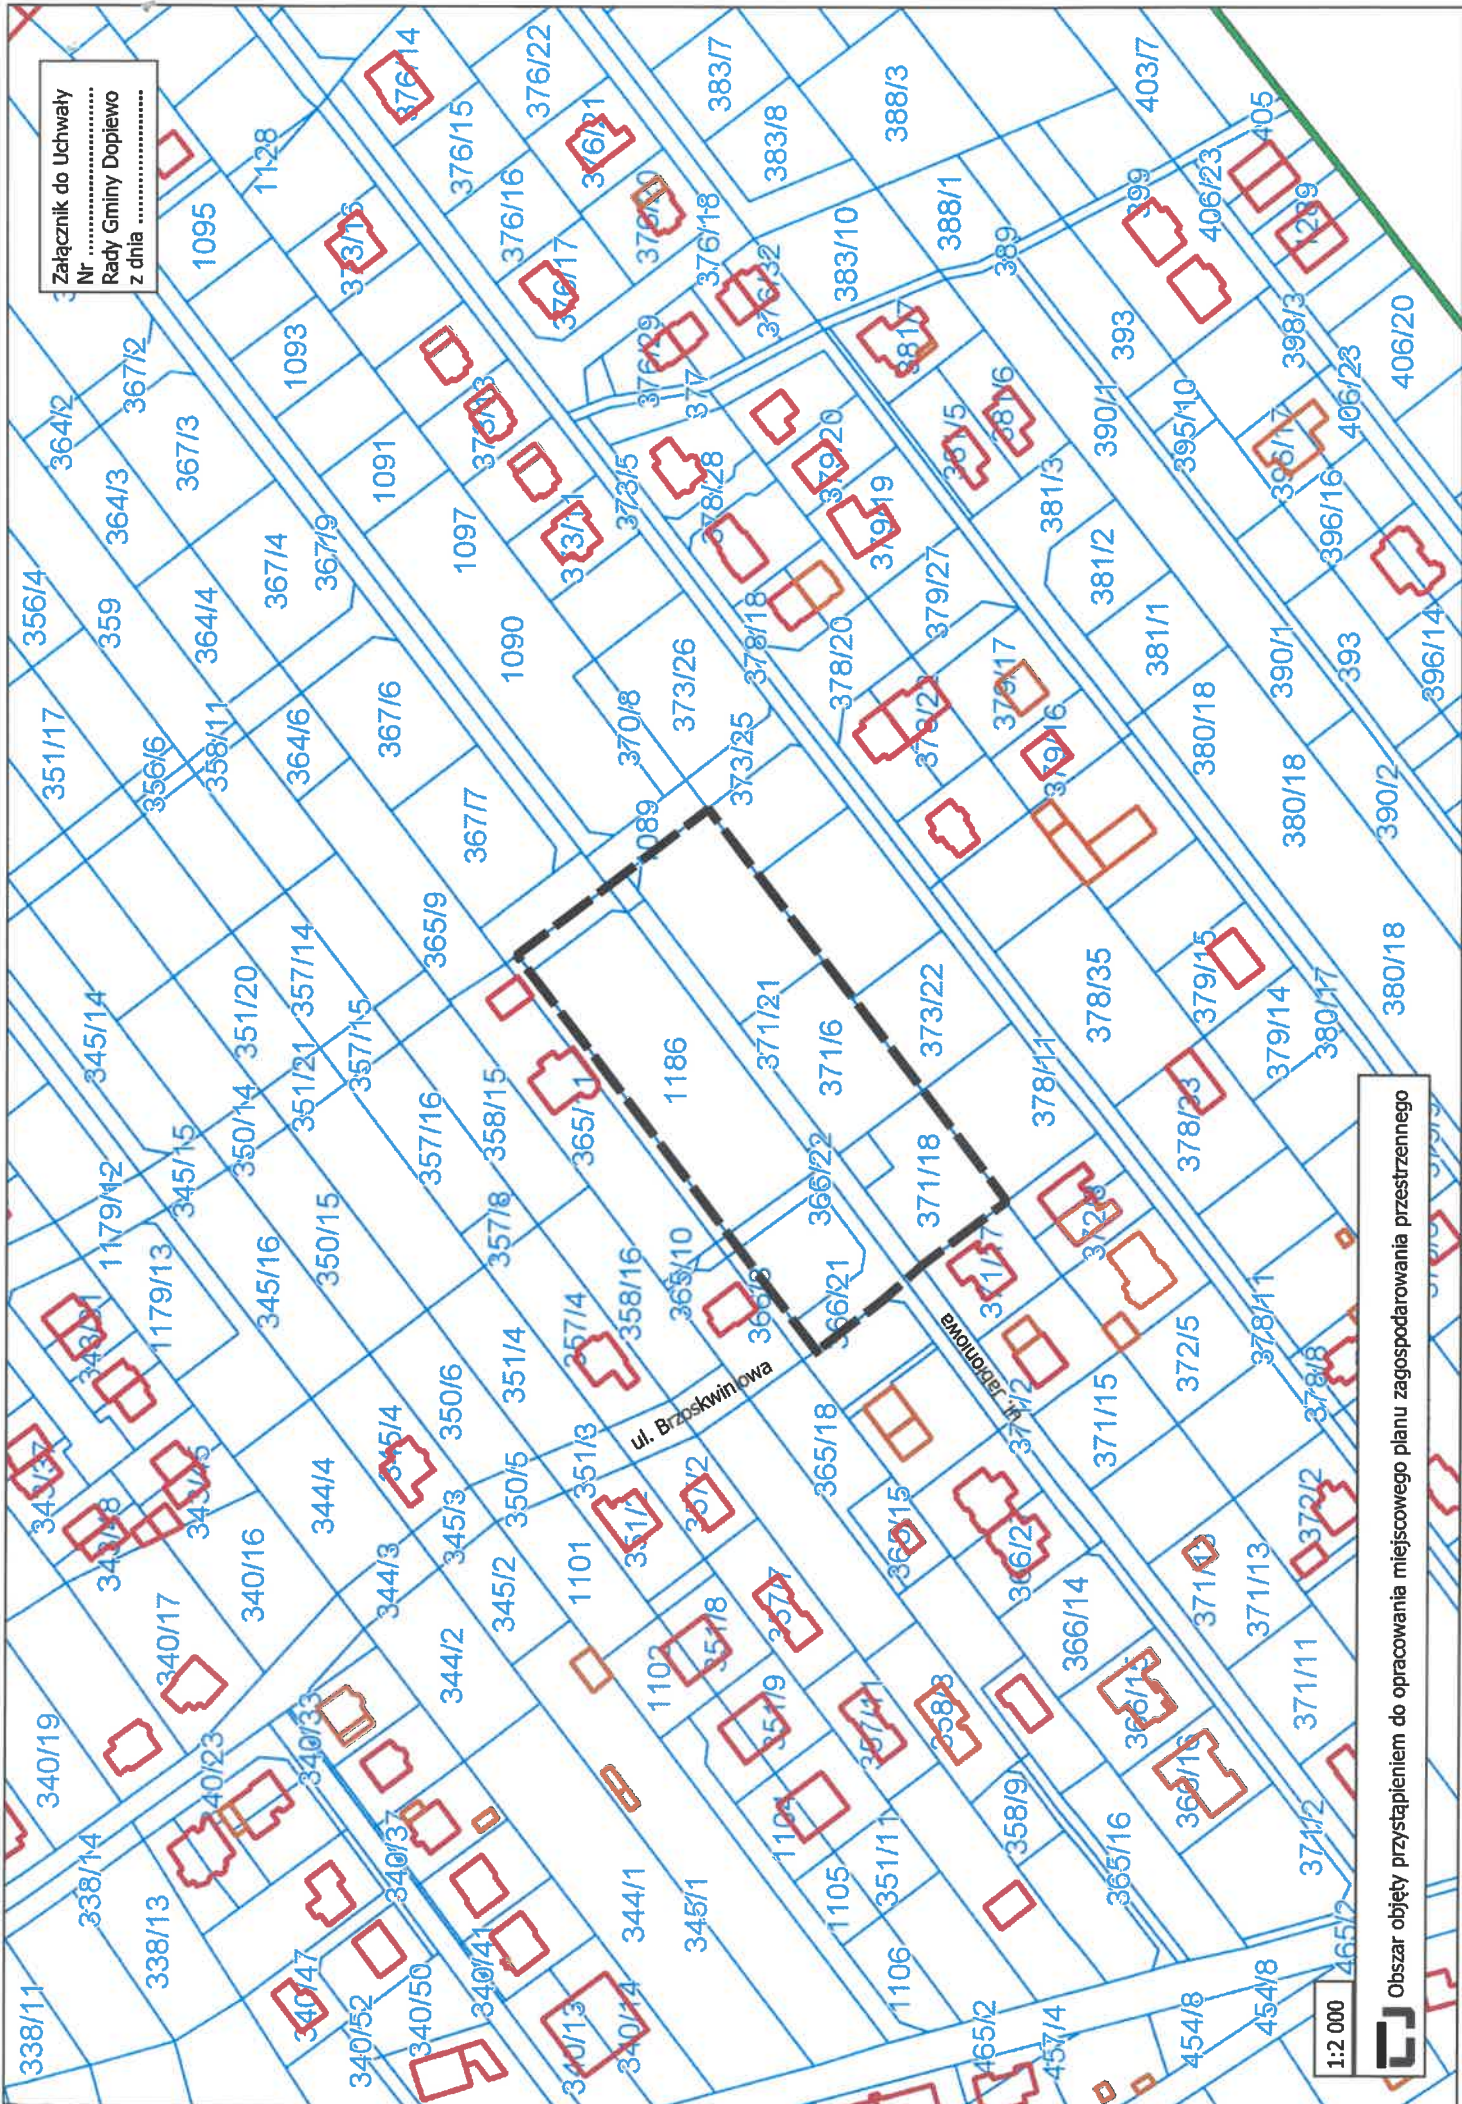

Załącznik do Uchwały  
Nr .....  
Rady Gminy Dopiewo  
z dnia .....

1:2 000

Obszar objęty przystąpieniem do opracowania miejscowego planu zagospodarowania przestrzennego