

Druk Nr 76

Rada Gminy Dopiewo
Wpł. 04. 03. 2019
Zał. ....

Uchwała Nr .....  
Rady Gminy Dopiewo  
z dnia .....

**w sprawie przystąpienia do sporządzenia miejscowego planu zagospodarowania przestrzennego terenu w miejscowości Skórzewo, w rejonie ulicy Szarotkowej, Jaworowej i Malwowej, gmina Dopiewo.**

Na podstawie art. 18 ust. 2 pkt. 15 ustawy z 8 marca 1990 r. o samorządzie gminnym (t.j. Dz. U. z 2018 r., poz. 994 ze zm.) oraz art. 14 ust. 1 ustawy z 27 marca 2003 r. o planowaniu i zagospodarowaniu przestrzennym (t.j. Dz. U. z 2018 r. poz. 1945) Rada Gminy Dopiewo uchwała co następuje:

§ 1. Przystępuje się do sporządzenia miejscowego planu zagospodarowania przestrzennego terenu w miejscowości Skórzewo, w rejonie ulicy Szarotkowej, Jaworowej i Malwowej, gmina Dopiewo, w granicach wskazanych w załączniku graficznym do uchwały, stanowiącym jej integralną część.

§ 2. Powierzchnia opracowania wynosi ok. 11,2 ha

§ 3. Wykonanie uchwały powierza się Wójtowi Gminy Dopiewo.


§ 4. Uchwała wchodzi w życie z dniem jej podjęcia.

### Uzasadnienie

Teren wskazany do opracowania nie jest objęty obowiązującym miejscowym planem szczegółowym zagospodarowania przestrzennego. Zgodnie ze Studium uwarunkowań i kierunków zagospodarowania przestrzennego gminy Dopiewo, teren objęty opracowaniem planu przeznaczony jest jako tereny zabudowy mieszkaniowej z działalnością gospodarczą (M1U). Przedmiotem opracowania planu jest określenie nowych zasad zagospodarowania terenu, poprzez doprecyzowanie i określenie nowych parametrów i wskaźników kształtowania zabudowy w tym również zasad obsługi komunikacyjnej terenu objętego niniejszą uchwałą.

Michał Kubiński  
radca gminny

Załącznik do Uchwały  
Nr .....  
Rady Gminy Dopiewo  
z dnia .....

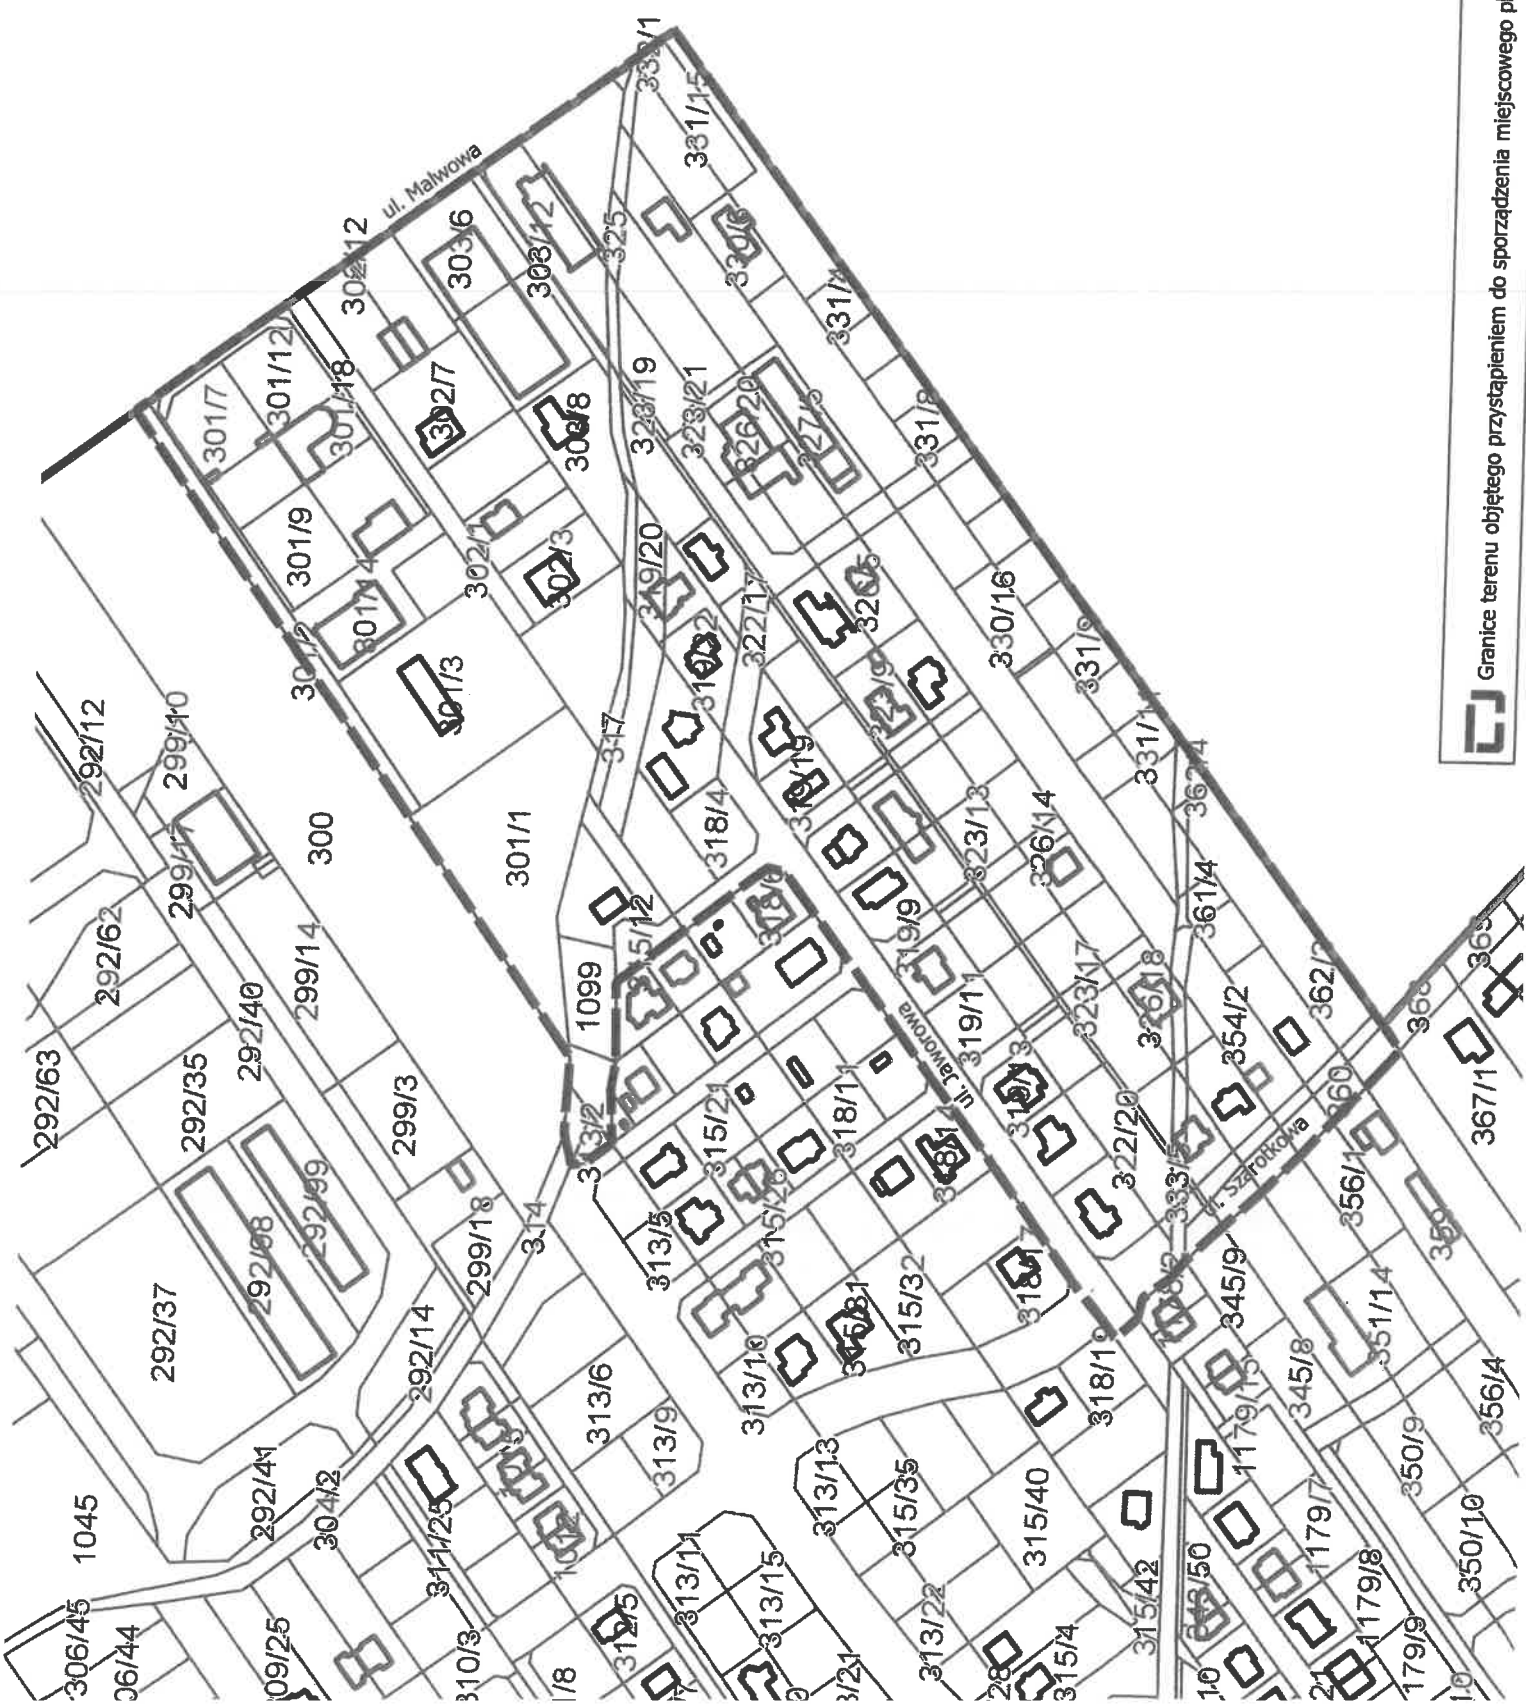

1:3 000

Granice terenu objętego przystąpieniem do sporządzenia miejscowego planu zagospodarowania przestrzennego