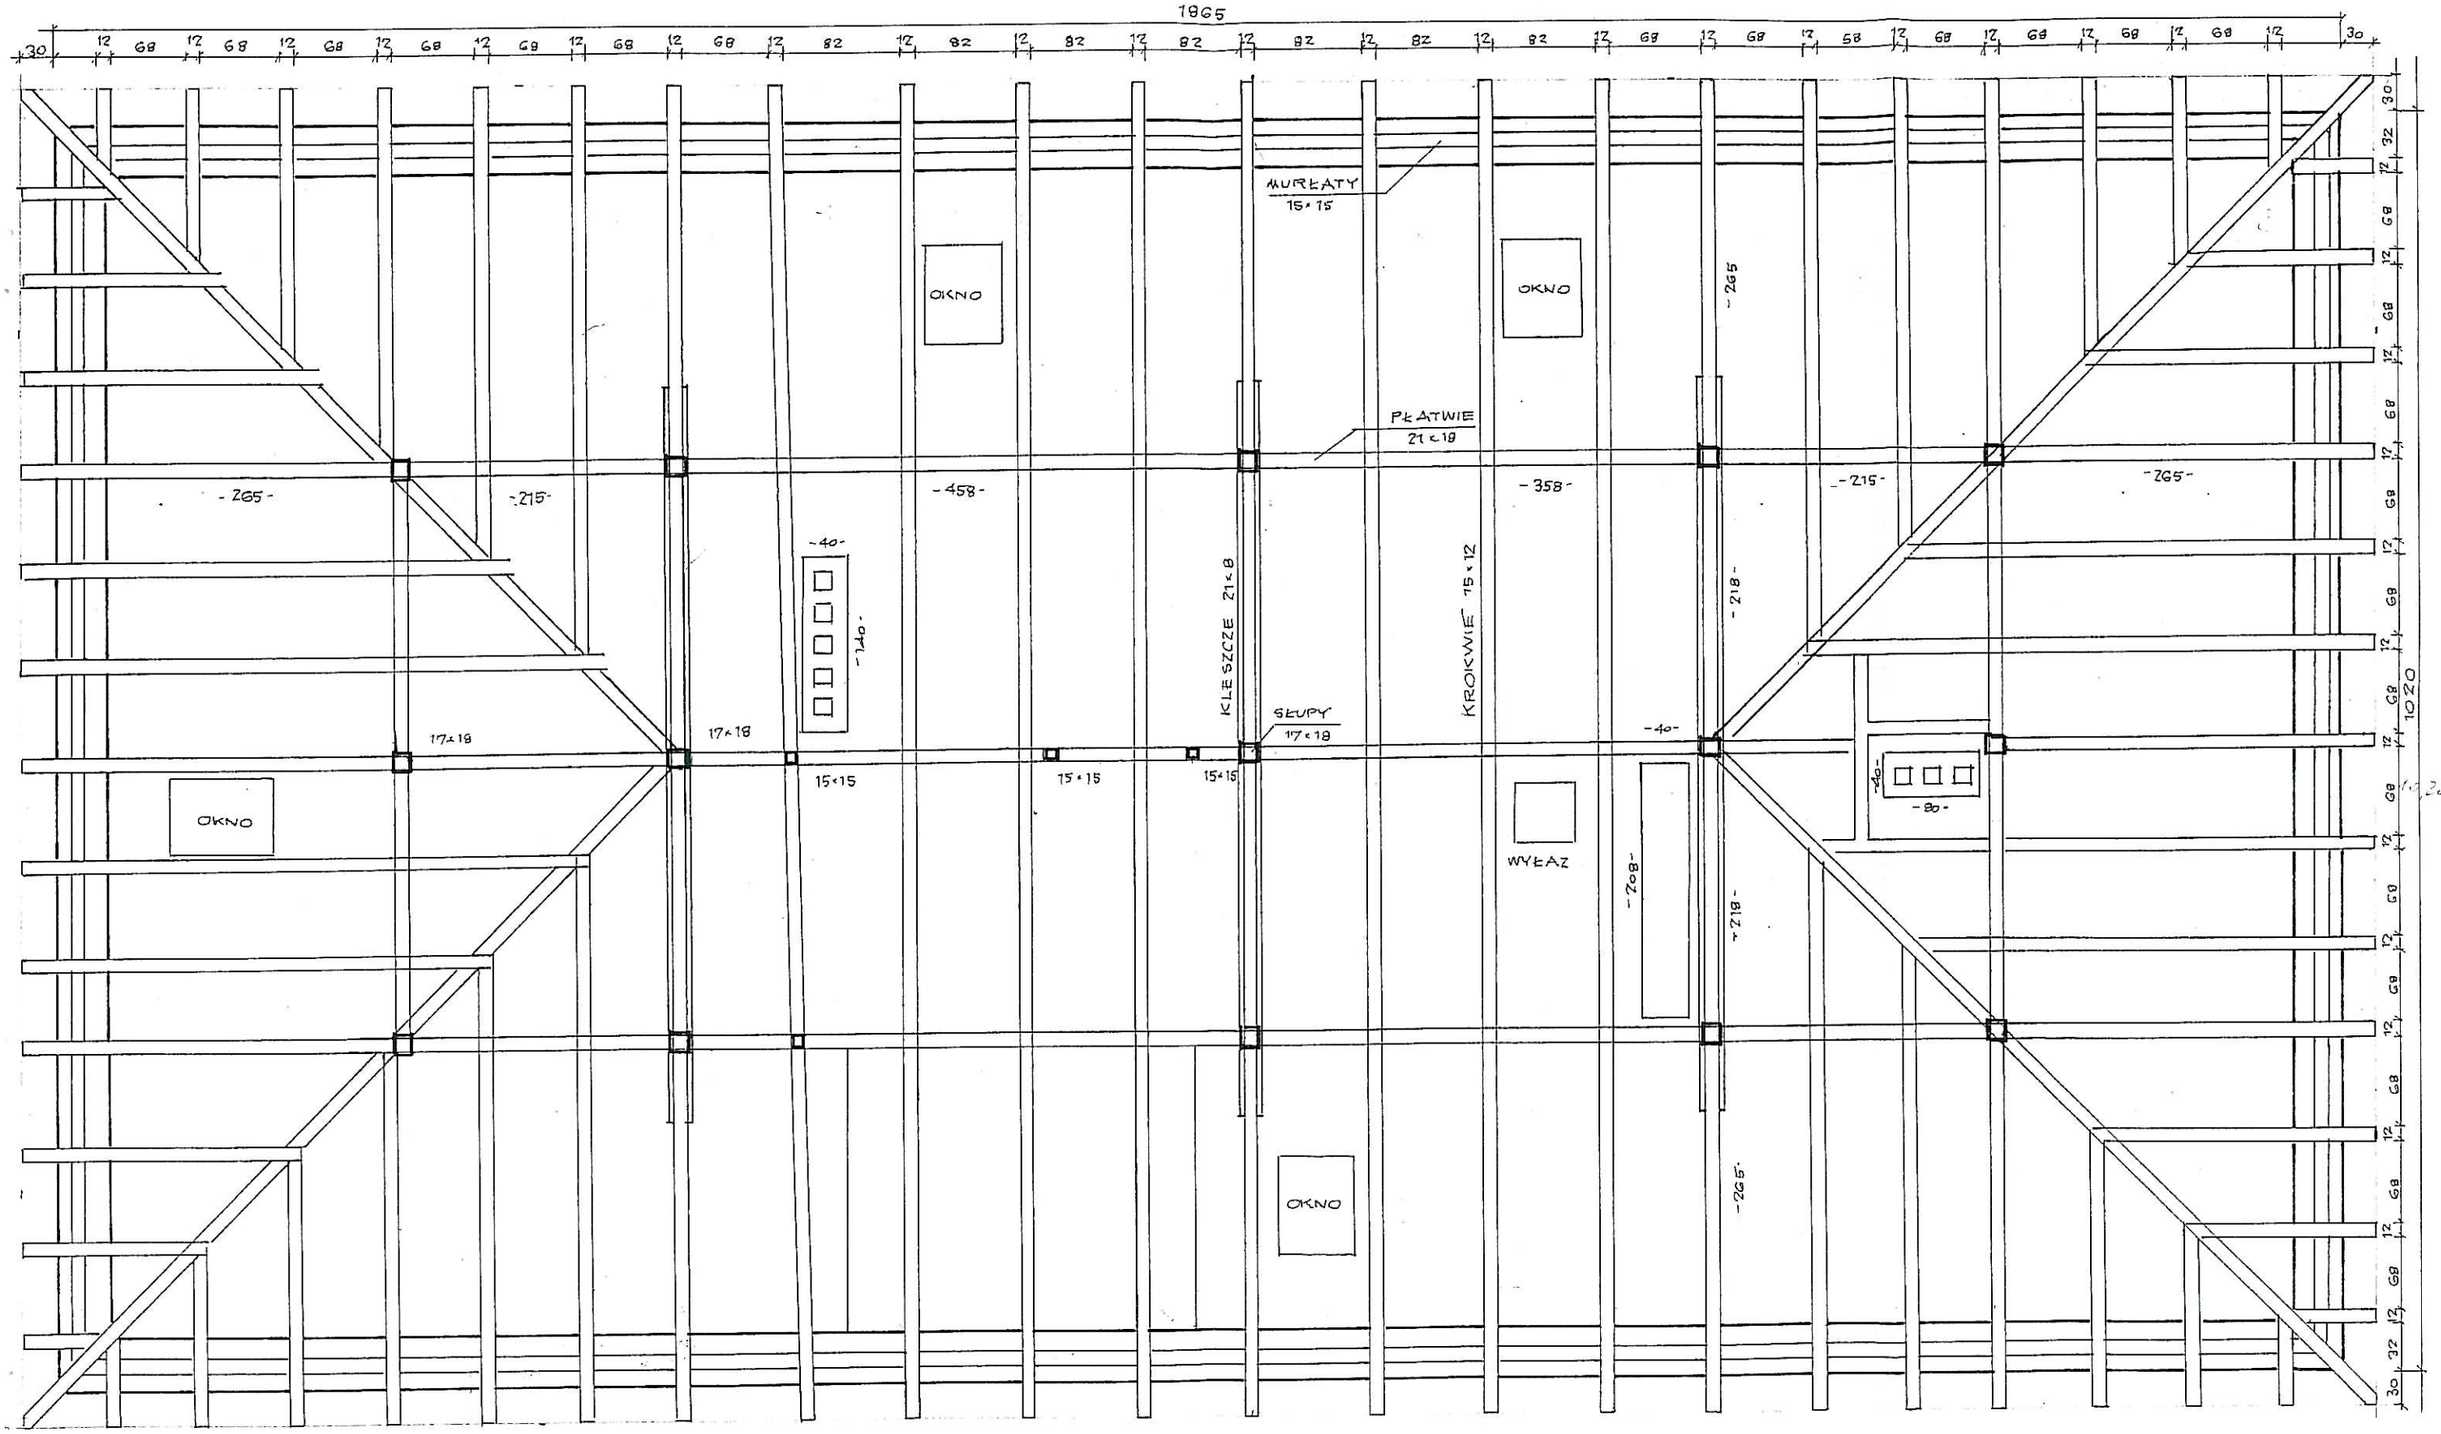

INWENTARYZACJA - RZUT WIĘŹBY DACHOWEJ 1:50

SZKOŁA PODSTAWOWA W KONARZEWIE

GMINA DOPIEWO

inż. TADEUSZ NOWAK
upr. bud. nr 56/86 PW
ul. Zamkowa 6/1, 60-132 Poznań
tel. (061) 8519-014, kom. 507 860 223
REGON 630486529, NIP 778-104-87-03
Członek PIIB nr ewid. WKP/BO/0045/05

PROJEKT PRZEBUDOWY PODDASZA

SZKOŁA PODSTAWOWA W KONARZEWIE

INWESTOR : GMINA DOPIEWO

UL. LEŚNA NR 1C

62-070 DOPIEWO

Projektant : inż. Tadeusz Nowak

upr.bud. nr 56/86 PW

Członek PIIB nr ewid. WKP/BO/0045/05