



Nawierzchnia gruntowa
ul.Brzozowej i Poprzecznej

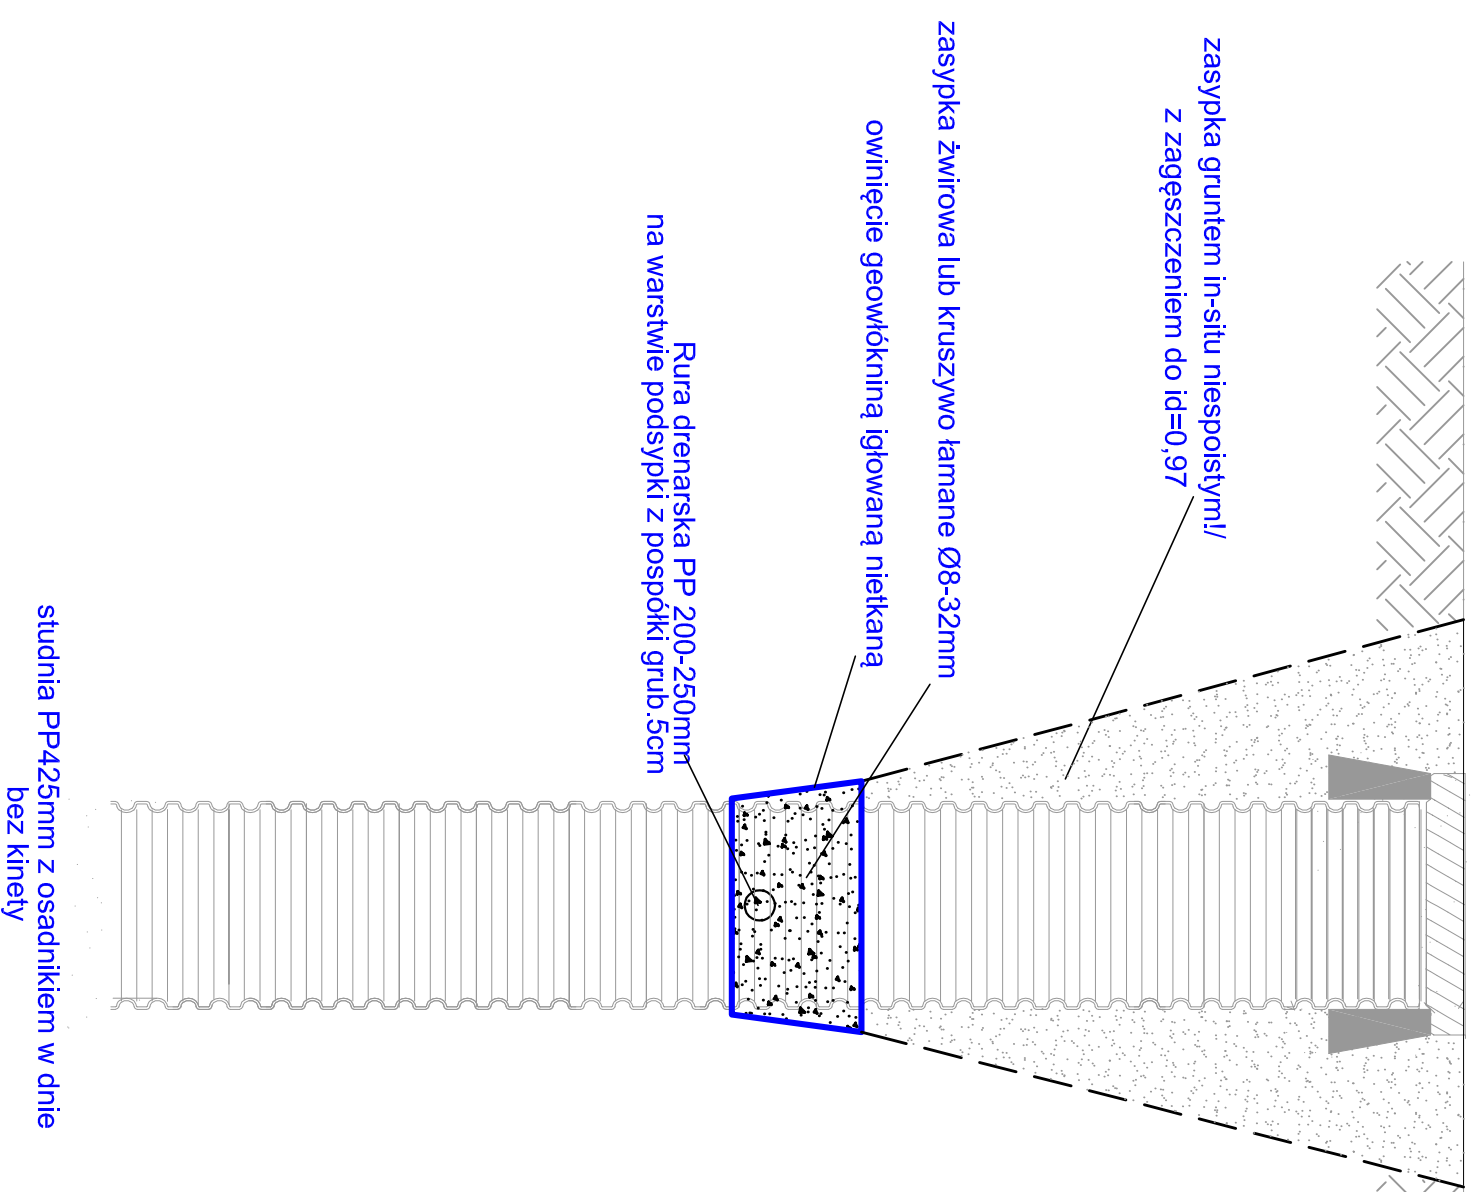

Nawierzchnia gruntowa
ul.Poprzecznej

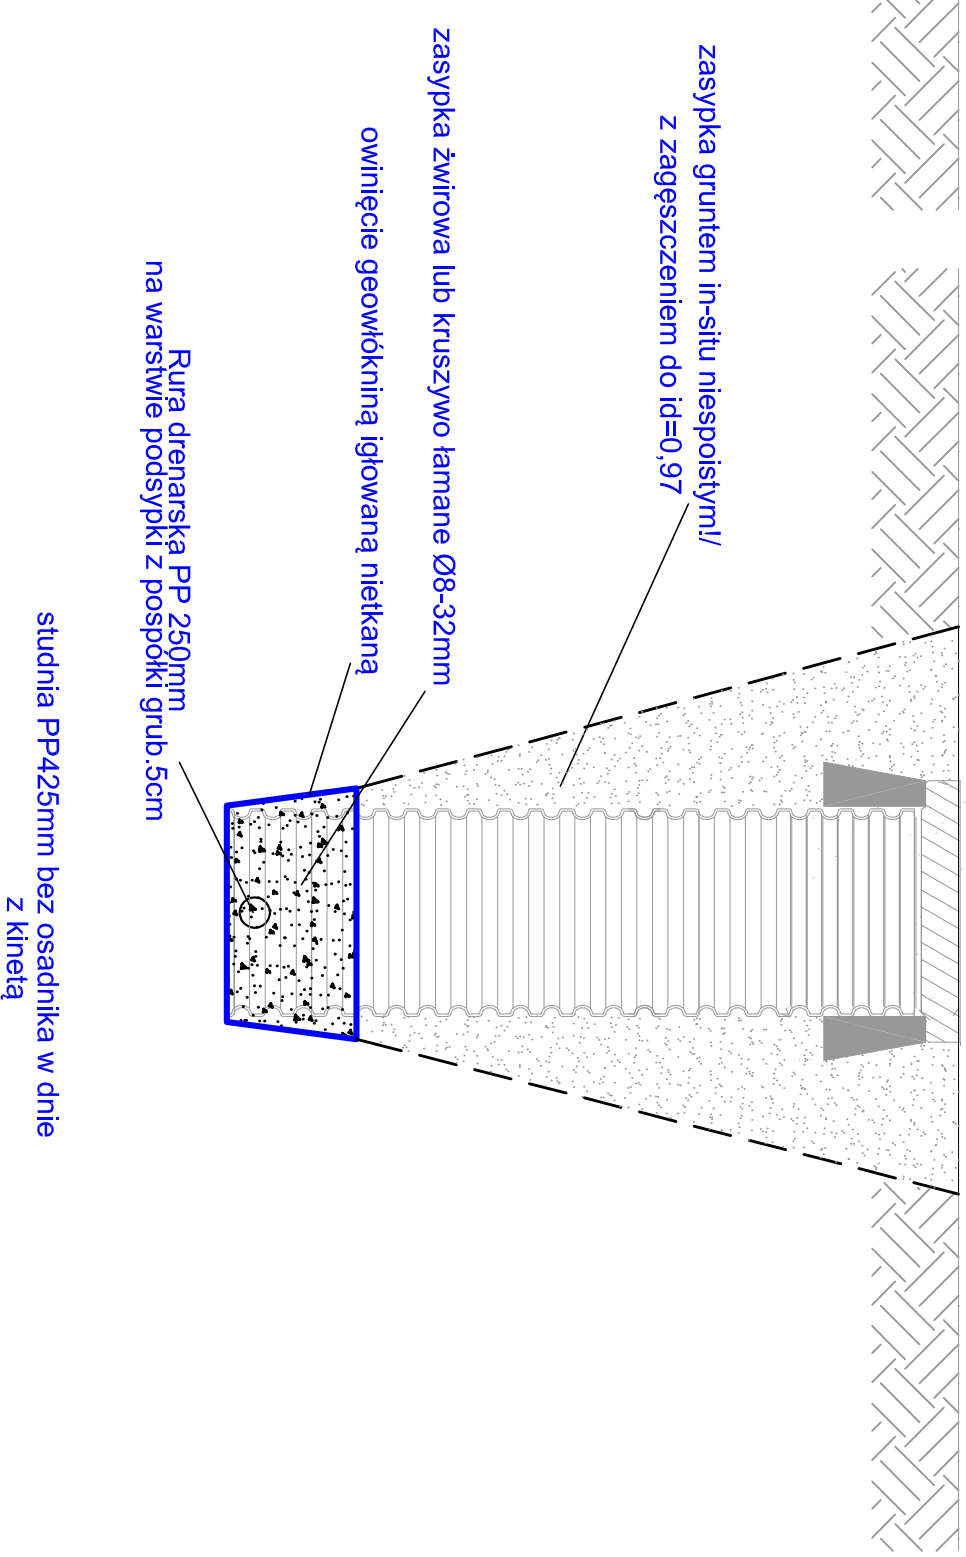

Urząd Gminy Dopiewo ul. Leśna 1c, 62-070 Dopiewo

Inwestor:			
Urząd Gminy Dopiewo ul. Leśna 1c, 62-070 Dopiewo			
Projektant:	mgr inż. Jerzy Kaliski upr. bud. 51175/Pw WKP/MM/1922/01	Investycja:	ODWODNIENIE UL. BRZOSZOWEJ W DĄBROWIE
Podpis:		Stadium:	PROJEKT BUDOWLANO-WYKONAWCZY
Data:	Skala:	Rys. nr:	Branża:
06.2011	-----	6	H
			ODWODNIENIE
			Nazwa rys:
			Schemat wykopu dla drenażu z warstwami zasyпки